

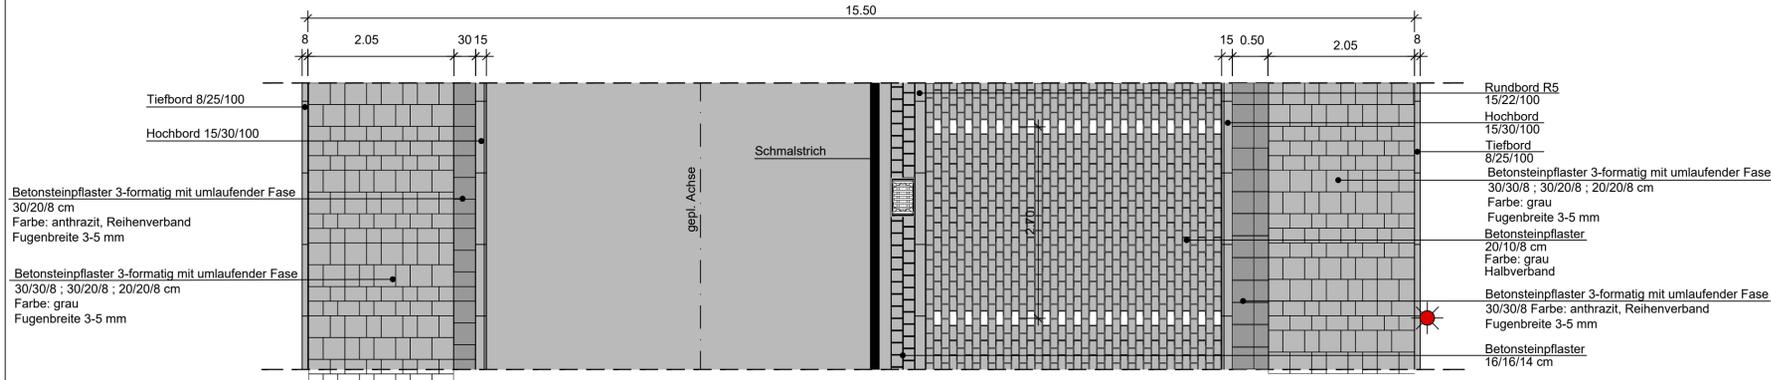
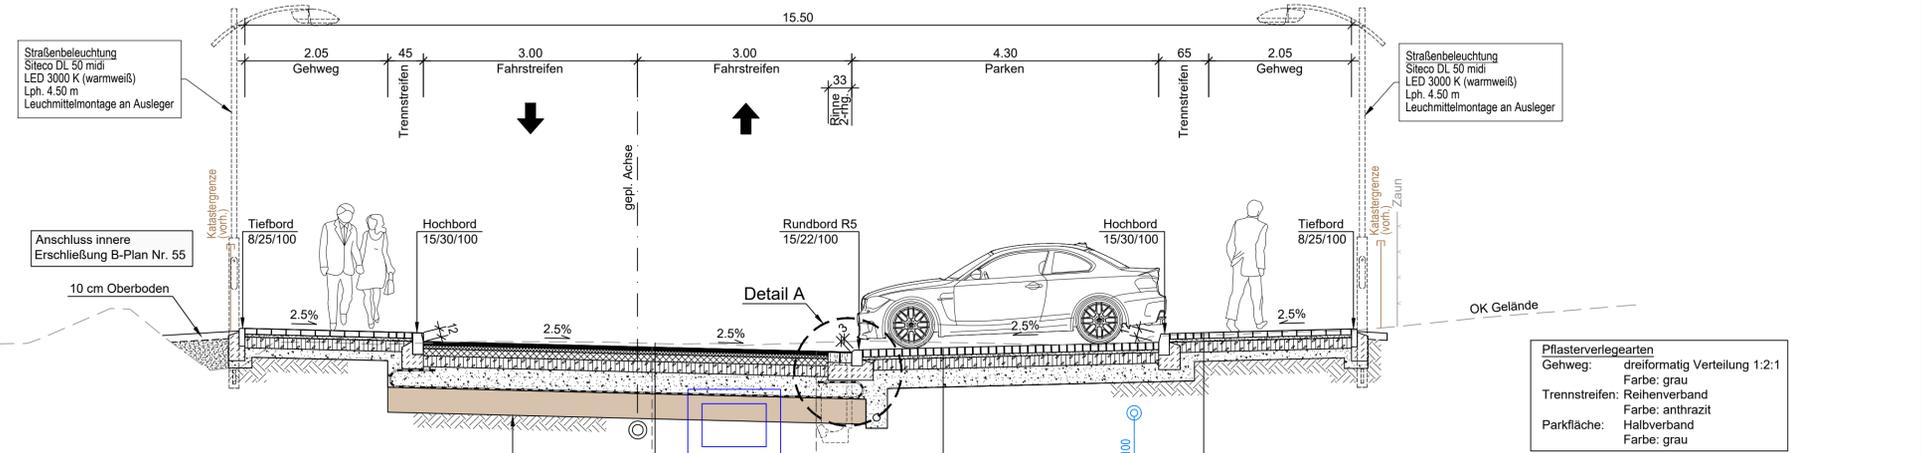


# Draufsicht

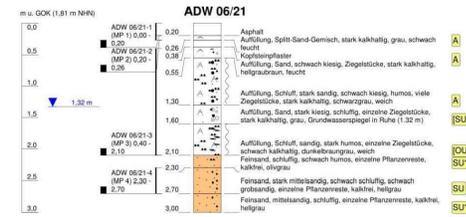

## Straßenquerschnitt C-C

Straße "An den Wurthen"  
angelehnt RSt 06, Bild 4.3  
Sammelstraße

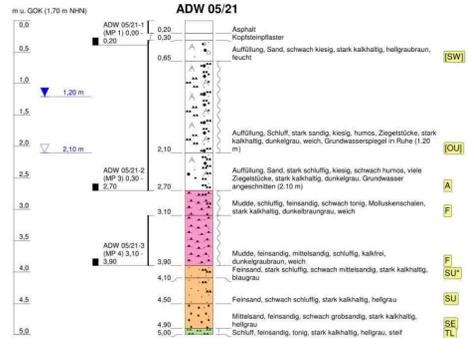

IPO Verkehrsanlagen GmbH INGENIEURPLANUNG&ORGANISATION Storchenswiese 7 • 17489 Greifswald i. A. IPO Unternehmensgruppe GmbH	bearbeitet	Okt. 2023	Bl
	gezeichnet	Okt. 2023	Pe
	geprüft	Okt. 2023	Bl
Projekt-Nr.: 220073			

Universitäts- und Hansestadt Greifswald  
 Universitäts- und Hansestadt Greifswald  
 Tiefbau- und Grünflächenamt  
 Markt, 17489 Greifswald

Nr.	Art der Änderung	Datum	Zeichen

## AUSFÜHRUNGSPLANUNG

Straßenbauverwaltung Universitäts- und Hansestadt Greifswald Tiefbau- und Grünflächenamt Straße "An den Wurthen" in Greifswald Mühlenvorstadt PROJIS-Nr.:	Unterlage / Blatt-Nr.: 14 / 3 Straßenquerschnitt C-C Stat. 0+200 bis 0+475 Maßstab: 1 : 25/50
---	--

**Universitäts- und Hansestadt Greifswald**  
**Umgestaltung**  
**Straße "An den Wurthen"**

aufgestellt:  
 Universitäts- und Hansestadt Greifswald  
 Greifswald, den \_\_\_\_\_