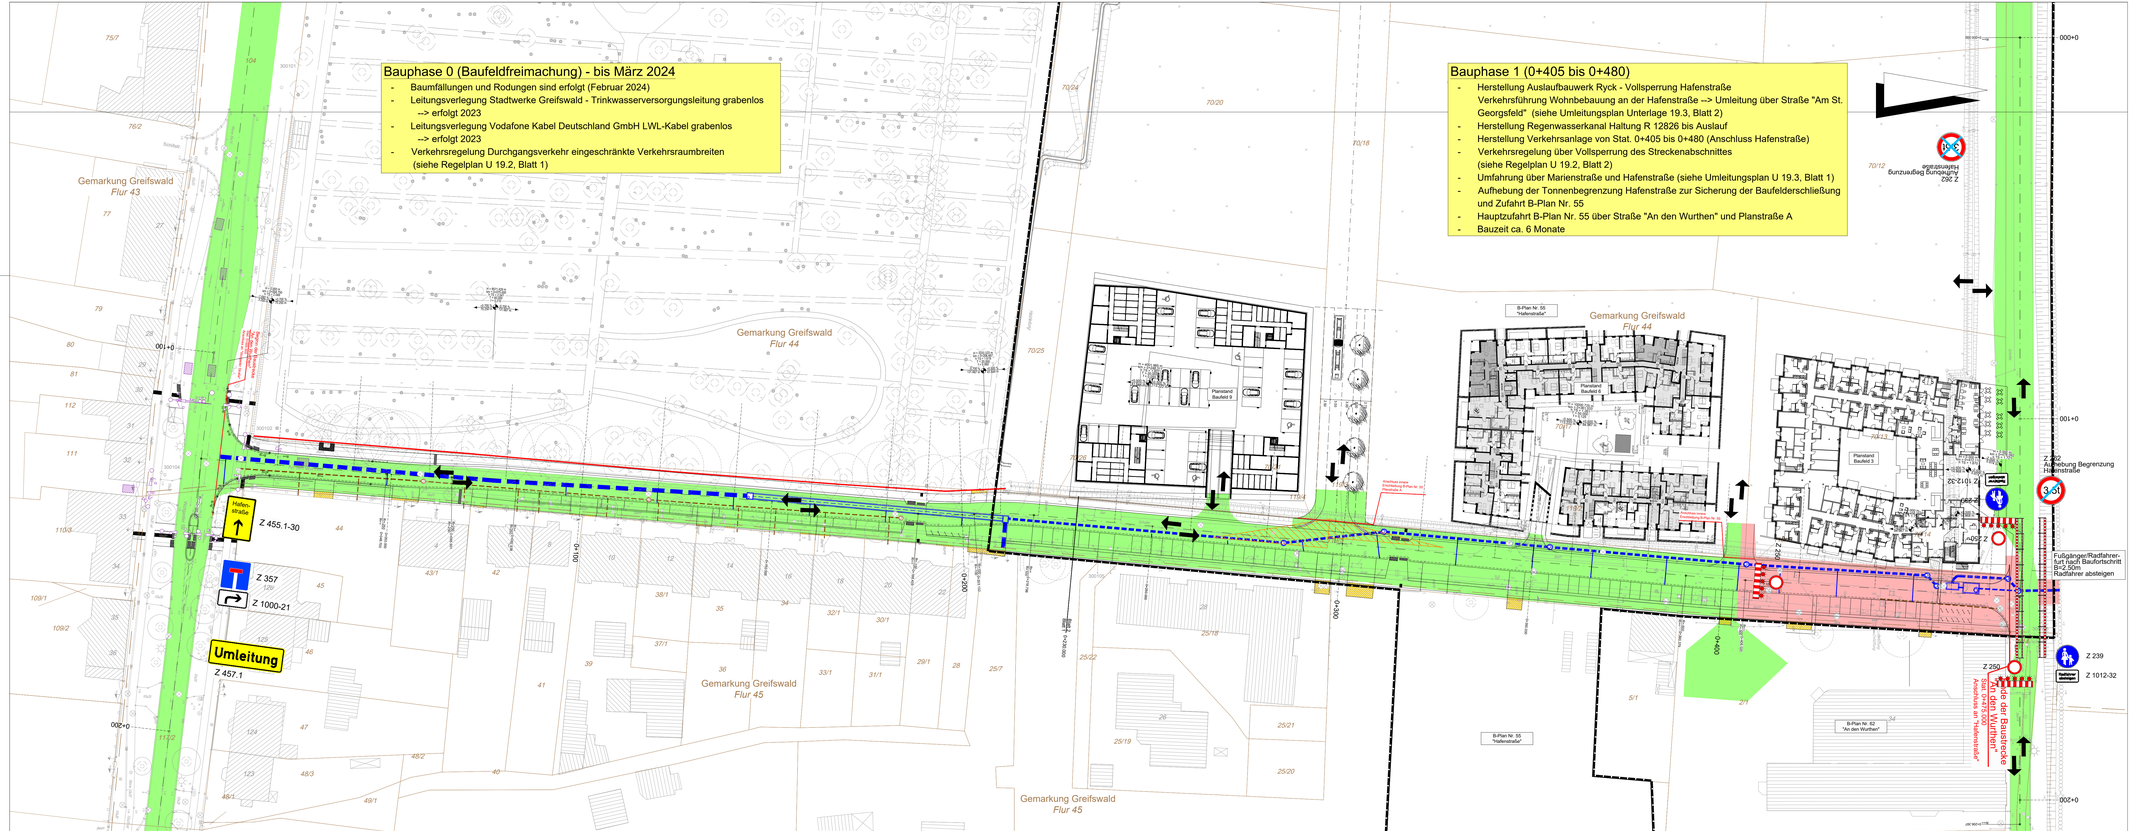

Bauphase 0 (Baufeldfreimachung) - bis März 2024

- Baumfällungen und Rodungen sind erfolgt (Februar 2024)
- Leitungsverlegung Stadtwerke Greifswald - Trinkwasserversorgungsleitung grabenlos --> erfolgt 2023
- Leitungsverlegung Vodafone Kabel Deutschland GmbH LWL-Kabel grabenlos --> erfolgt 2023
- Verkehrsregelung Durchgangsverkehr eingeschränkte Verkehrsraumbreiten (siehe Regelplan U 19.2, Blatt 1)

Bauphase 1 (0+405 bis 0+480)

- Herstellung Auslaufbauwerk Ryck - Vollsperrung Hafenstraße Verkehrsführung Wohnbebauung an der Hafenstraße --> Umleitung über Straße "Am St. Georgsfeld" (siehe Umleitungsplan Unterlage 19.3, Blatt 2)
- Herstellung Regenwasserkanal Haltung R 12826 bis Auslauf
- Herstellung Verkehrsanlage von Stat. 0+405 bis 0+480 (Anschluss Hafenstraße)
- Verkehrsregelung über Vollsperrung des Streckenabschnittes (siehe Regelplan U 19.2, Blatt 2)
- Umfahrung über Marienstraße und Hafenstraße (siehe Umleitungsplan U 19.3, Blatt 1)
- Aufhebung der Tonnenbegrenzung Hafenstraße zur Sicherung der Baufelderschließung und Zufahrt B-Plan Nr. 55
- Hauptzufahrt B-Plan Nr. 55 über Straße "An den Wurthen" und Planstraße A
- Bauzeit ca. 6 Monate

LEGENDE

Baufeld	Baustellenzufahrt
öffentlicher Verkehr fertiggestellte Abschnitte	
Z 250 Verkehrszeichen bauzeitlich	

IPO Verkehrsanlagen GmbH
INGENIEUR|PLANUNGS&ORGANISATION
Storchenweise 7 • 17489 Greifswald
i. A. IPO Unternehmensgruppe GmbH

	Datum	Zeichen
bearbeitet	Feb. 2024	BI
gezeichnet	Feb. 2024	BI
geprüft	Feb. 2024	BI

Projekt-Nr. : 220073

Universitäts- und Hansestadt Greifswald
Tiefbau- und Grünflächenamt
Markt, 17489 Greifswald

Nr.	Art der Änderung	Datum	Zeichen

AUSFÜHRUNGSPLANUNG

Bauherrenvertretung:
Universitäts- und Hansestadt Greifswald
Tiefbau- und Grünflächenamt

Straße "An den Wurthen" in Greifswald Mühlenvorstadt

PROJIS-Nr.:

Unterlage / Blatt-Nr.: 19.1 / 1
Bauphasenplan
Bauphase 1

Maßstab: 1 : 500

Universitäts- und Hansestadt Greifswald
Umgestaltung
Straße "An den Wurthen"

aufgestellt:
Universitäts- und Hansestadt Greifswald

Greifswald, den _ _ _ _ _ _ _ _

PF| M:\Projekte\HGW\220073\Plaene\SB\AFP\19_VwdB\19_1_Bauphasen.dwg