


Bäume und Solitär-Sträucher

An	<i>Abies nordmanniana</i>	Nordmanntanne
Ap	<i>Acer platanoides</i>	Spitzahorn
Al	<i>Amelanchier lamarkii</i>	Kupfer-Felsenbirne
Cd	<i>Calocedrus decurrens</i>	Kalifornische Fluss-Zeder
Cb	<i>Carpinus betulus</i>	Hainbuche
Cdeo	<i>Cedrus deodora</i>	Himalaya-Zeder
Cs	<i>Castanea sativa</i>	Esskastanie
Cm	<i>Cornus mas</i>	Kornelkirsche
Fs	<i>Fagus sylvatica</i>	Röthbuche
FsP	<i>Fagus sylvatica 'Purpurea'</i>	Blutbuche
Fo	<i>Fraxinus ornus</i>	Blumenesche
Ka	<i>Kolkwitzia amabilis</i>	Perlmutterstrauch
Ppe	<i>Pinus peuce</i>	Rumelische Kiefer
Pa	<i>Prunus avium</i>	Vogelkirsche
PcN	<i>Prunus cerasifera 'Nigra'</i>	Blutpflaume
PsA	<i>Prunus sargentii 'Accolade'</i>	Zierkirsche 'Accolade'
RoGF	<i>Rosa 'Ghislaine d. Felig.'</i>	Strauchrose (gelb)
Qpa	<i>Quercus palustris</i>	Sumpfeiche
Qp	<i>Quercus petraea</i>	Traubeneiche
St	<i>Sorbus torminalis</i>	Elsbeere
TeP	<i>Tilia europaea 'Pallida'</i>	Kaiserlinde

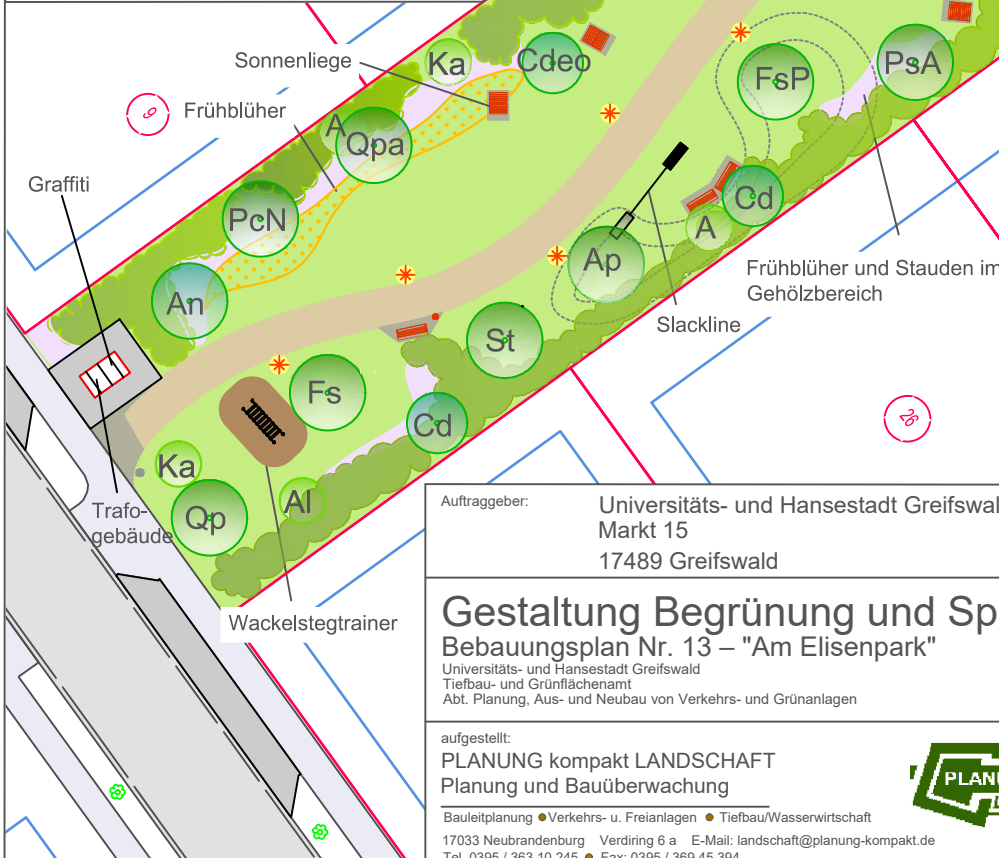

Strauchpflanzung Mittlerer Park

A	<i>Amelanchier laevis</i>	Kahle Felsenbirne
Ca	<i>Corylus avellana</i>	Hasel
C	<i>Cornus sanguinea</i>	Roter Hartriegel
D	<i>Deutzia kalmiiiflora</i>	Kalmiendeutzie
H	<i>Hypericum calycinum</i>	Niedriges Johanniskraut
Lp	<i>Lonicera purpusii</i>	Winter-Heckenkirsche
P	<i>Physocarpus opulifolius 'Diabolo'</i>	Dunkelrote Blasenpiere 'Diabolo'
PM	<i>Potentilla fruticosa 'Manchu'</i>	Fingerstrauch 'Manchu'
R	<i>Ribes aureum</i>	Goldjohannisbeere
Rc	<i>Rosa canina</i>	Hundsrose
Rm	<i>Rosa multiflora</i>	Vielblütige Rose
Sb	<i>Spiraea betulifolia</i>	Birkenblättrige Spiere
SW	<i>Spiraea bumalda 'Anthony Waterer'</i>	Rote Sommerspiere 'Anthony Waterer'
S	<i>Spiraea cinerea 'Grefsheim'</i>	Rispenspiere 'Grefsheim'
W	<i>Weigela 'Bristol Ruby'</i>	Weigelie 'Bristol Ruby'

Auftraggeber: Universitäts- und Hansestadt Greifswald
 Markt 15
 17489 Greifswald

Gestaltung Begrünung und Spielplatz

Bebauungsplan Nr. 13 – "Am Eisenpark"

Universitäts- und Hansestadt Greifswald
 Tiefbau- und Grünflächenamt
 Abt. Planung, Aus- und Neubau von Verkehrs- und Grünanlagen

aufgestellt:
PLANUNG kompakt LANDSCHAFT
 Planung und Bauüberwachung

Bauleitplanung • Verkehrs- u. Freianlagen • Tiefbau/Wasserwirtschaft
 17033 Neubrandenburg Verdring 6 a E-Mail: landschaft@planung-kompakt.de
 Tel. 0395 / 363 10 245 • Fax: 0395 / 369 45 394



Reg. Nr.		
Datum	Zeichen	
bearbeitet	31.07.2024	Schulz-Rusnak/AR
gezeichnet	31.07.2024	Schulz-Rusnak/AR
geprüft	31.07.2024	Meier-Schomburg
2 Mittlerer Park		
Entwurf		
Maßstab 1 : 500	Stand 31.07.2024	

Verfasser
 Landschaftsarchitekt BDLA
 Dipl.-Ing. Enno Meier-Schomburg