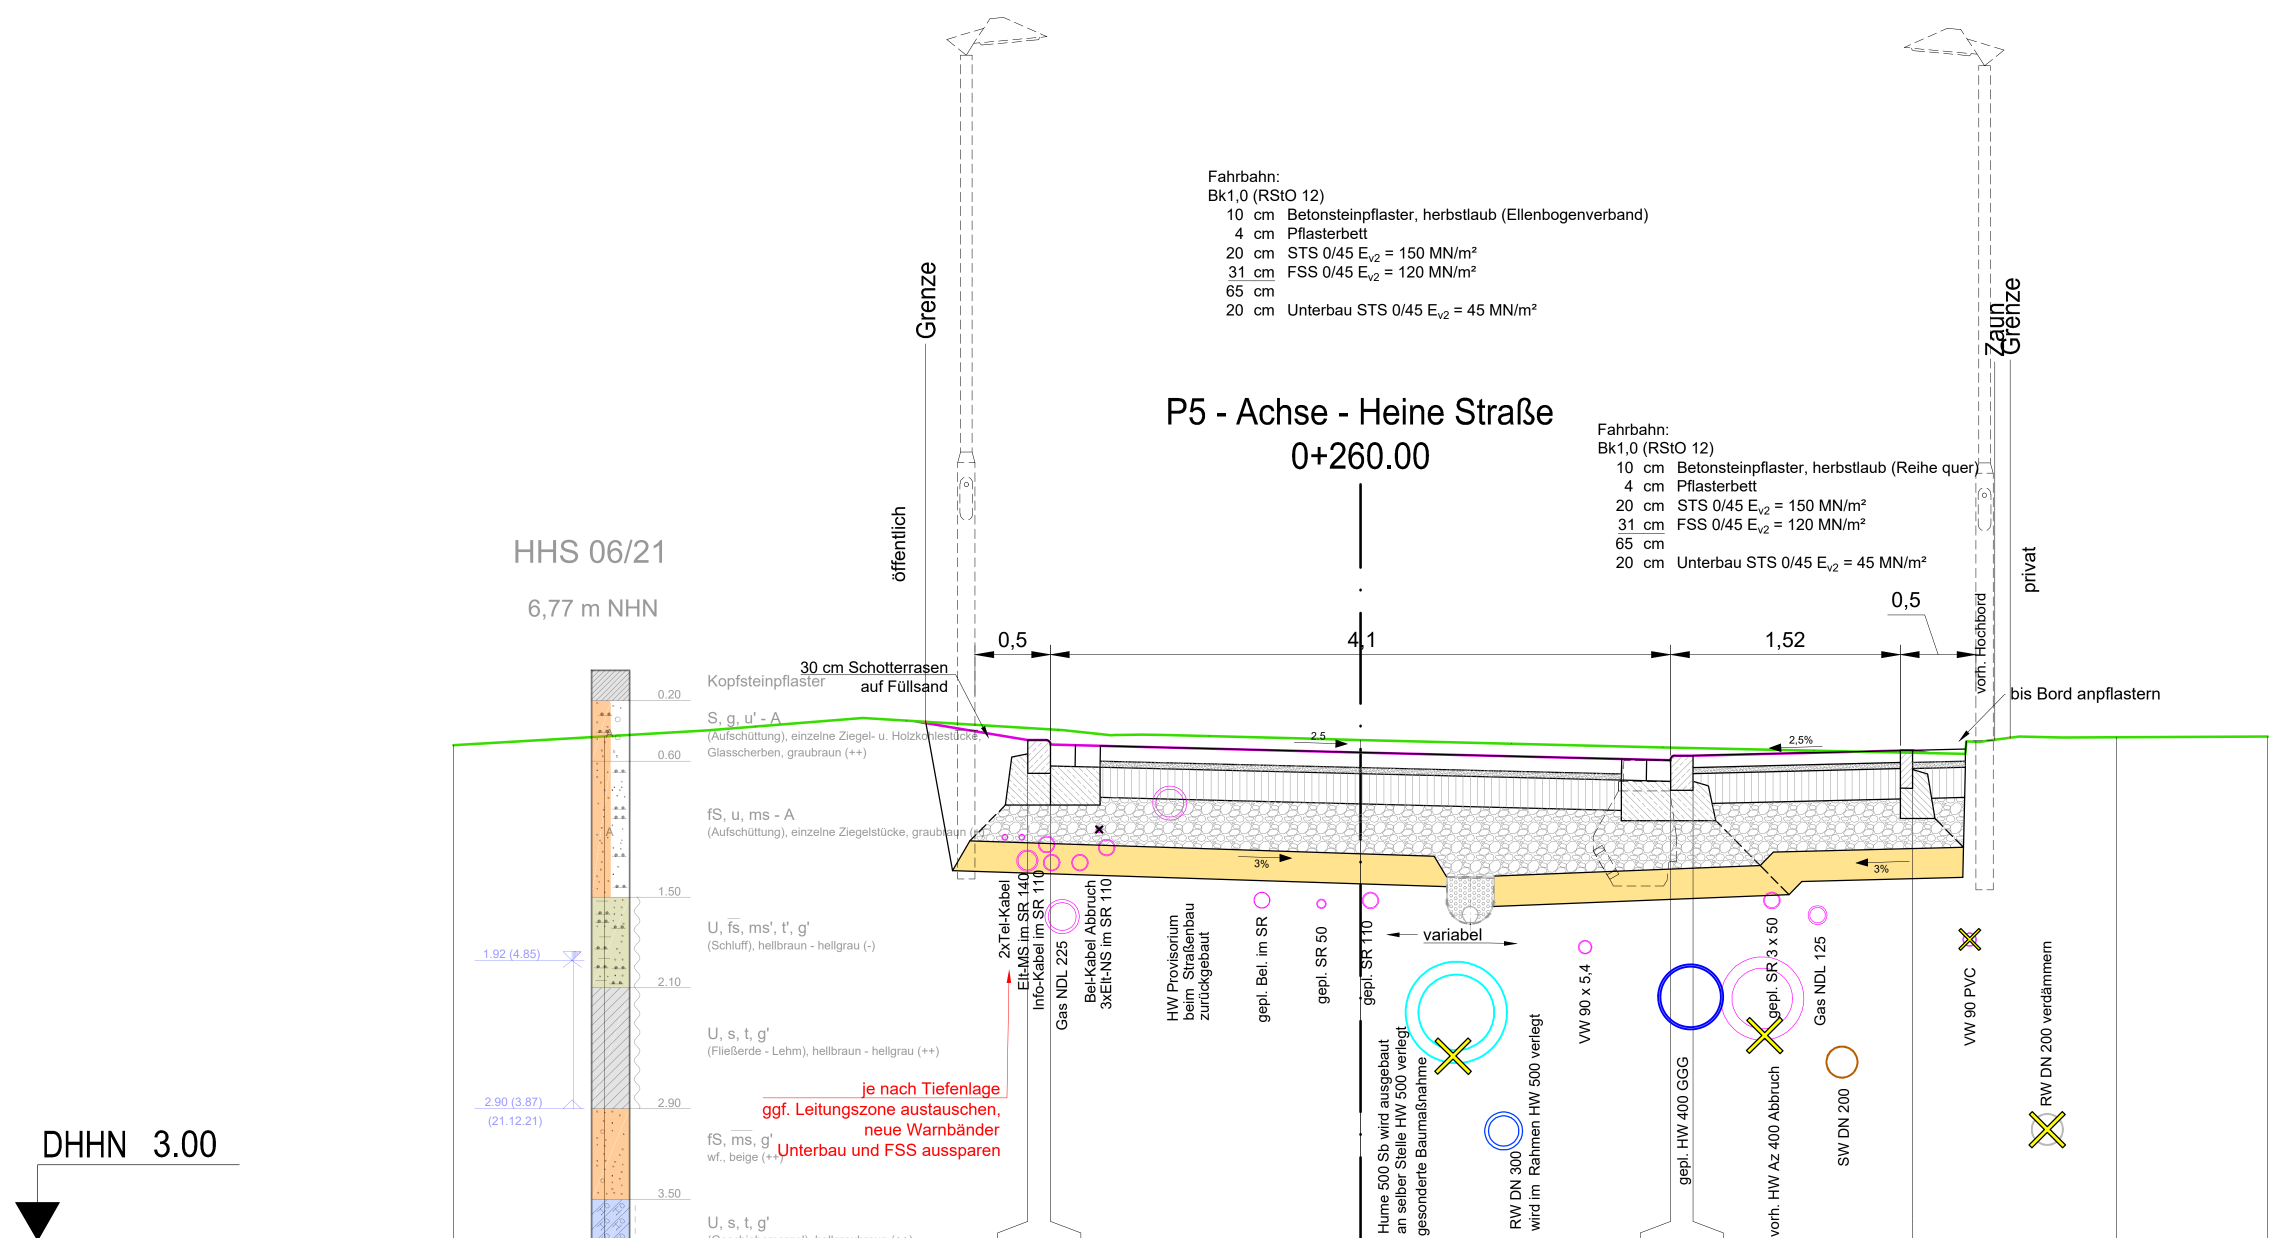

Achsabstand Planung	-2.20	-2.05	0.00	2.05	2.20	3.65
Geländehöhe Planung	6.31	6.28	6.23	6.18	6.21	6.24

Achsabstand	-5.00	-4.00	-3.00	-2.00	-1.00	0.00	1.00	2.00	3.00	4.00	5.00
Urgelände	6.33	6.40	6.44	6.38	6.34	6.31	6.28	6.26	6.24	6.22	6.33

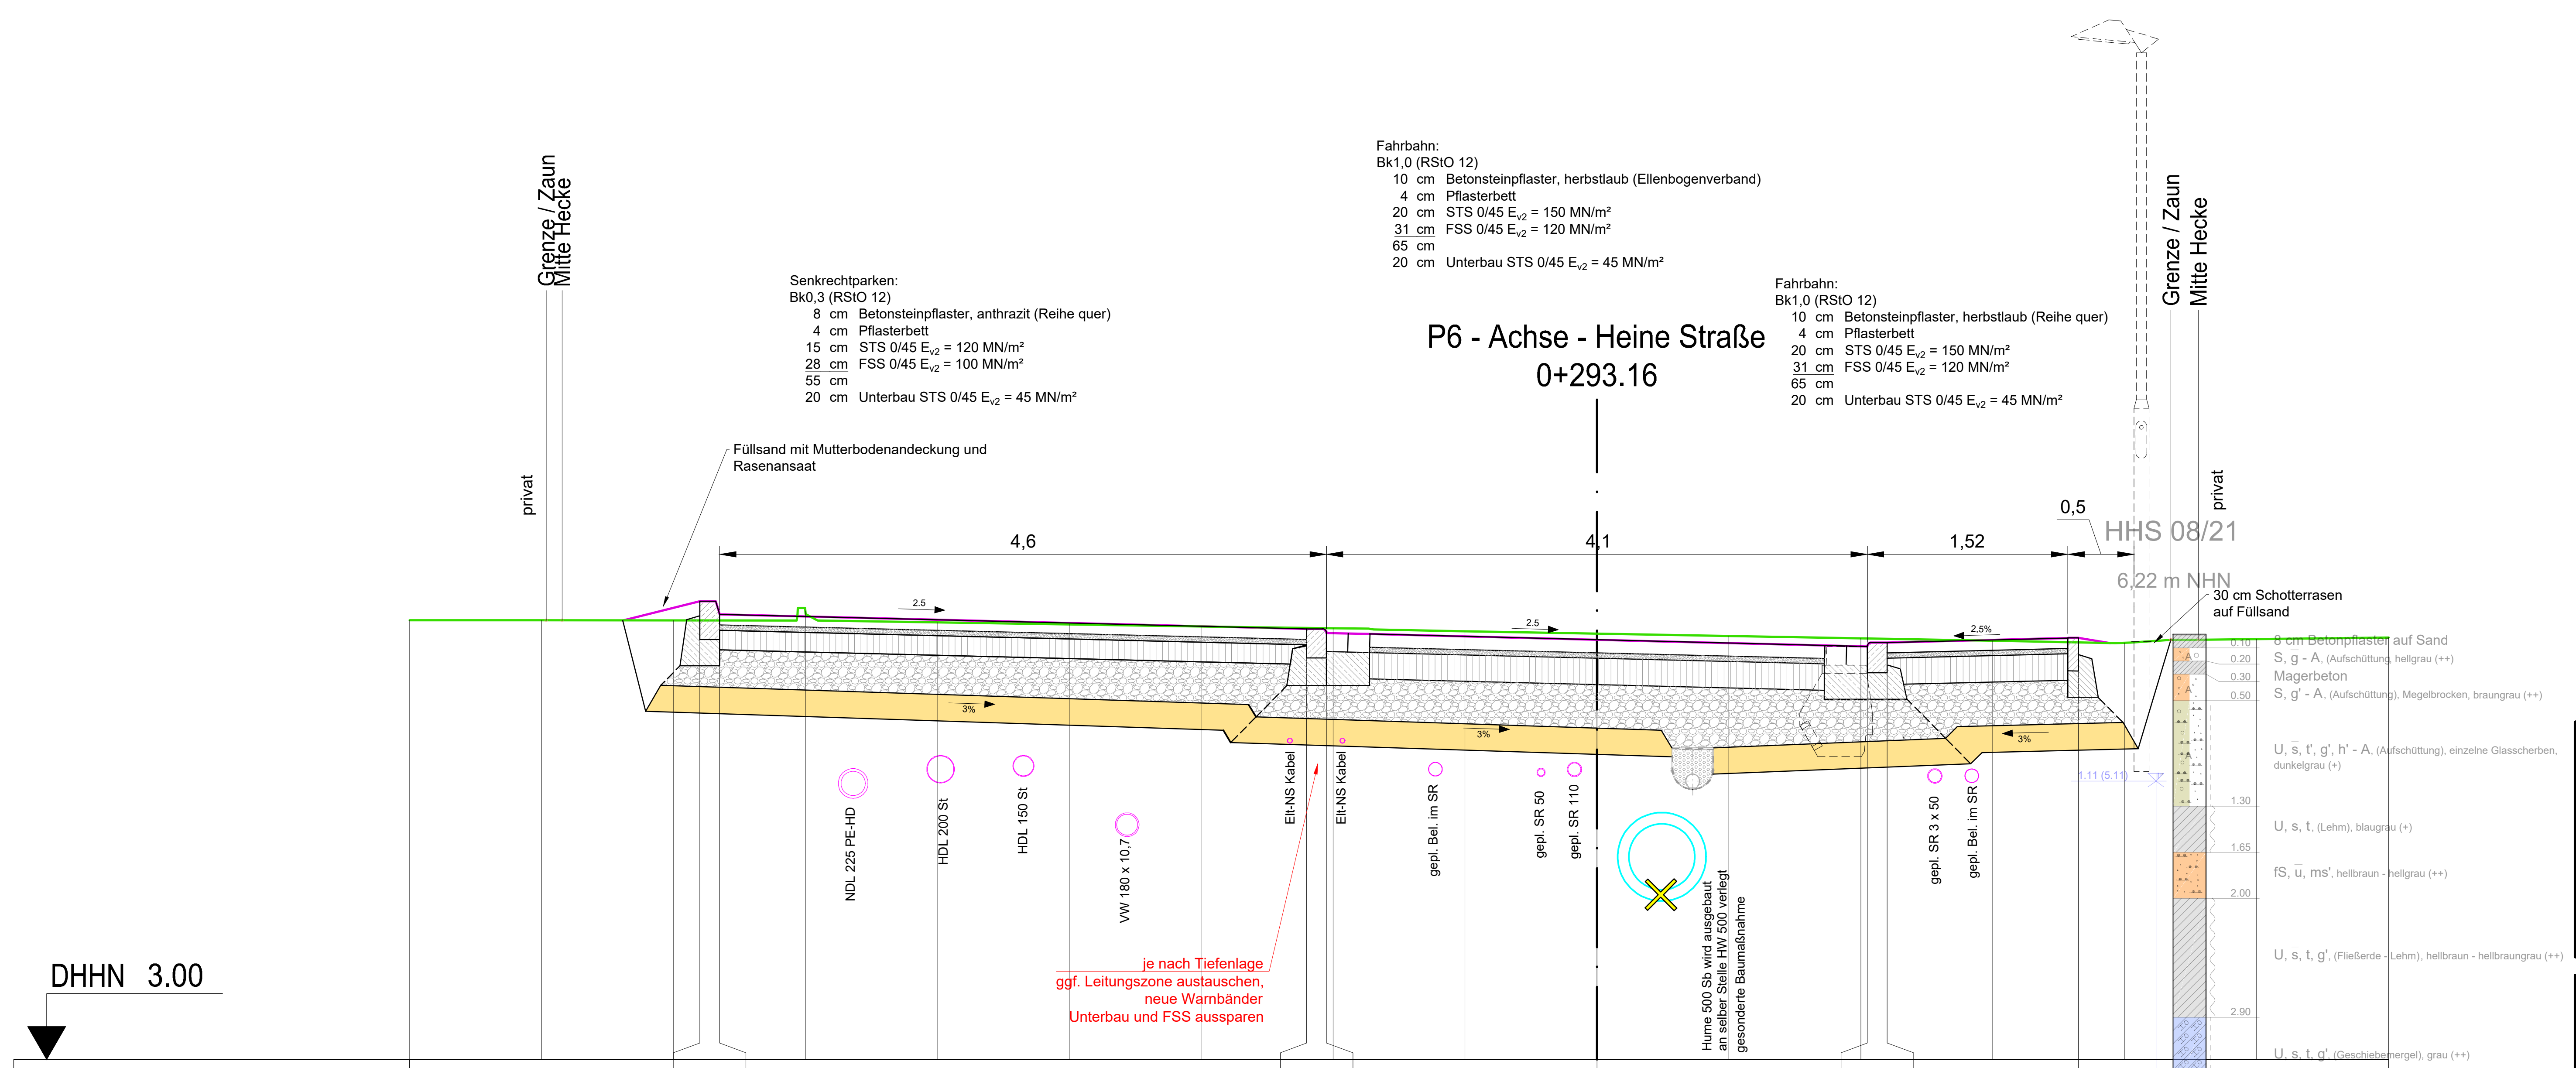

Achsabstand Planung	-6.80	-6.65	-2.20	-2.05	0.00	2.05	2.20	3.65
Geländehöhe Planung	6.47	6.37	6.26	6.23	6.18	6.13	6.16	6.20

Achsabstand	-8.00	-7.00	-6.00	-5.00	-4.00	-3.00	-2.00	-1.00	0.00	1.00	2.00	3.00	4.00	5.00
Urgelände	6.33	6.33	6.40	6.31	6.30	6.28	6.27	6.25	6.23	6.21	6.19	6.17	6.16	6.19

vorhandenes Terrain
gepl. Fb-Oberfläche

Entwurfsbearbeitung / Grundplanherstellung :

INGENIEURBÜRO POHL
Erich-Weinert-Straße 15
17489 Greifswald
Tel.: 03834 507420 Mobil: 0170 5550710

	Datum	Zeichen
bearbeitet	19.12.23	Pohl
gezeichnet	19.12.23	Pohl
geprüft: Greifswald, den		

	Änderungen	Datum	Name
1			
2			
3			

Auftraggeber: **Universitäts- und Hansestadt Greifswald**
vertreten durch: **Tiefbau- und Grünflächenamt**
W. - Rathenau - Straße 11
17489 Greifswald

Objekt:
Ausbau Heinrich-Heine Straße - 3. BA
Verkehrsberuhigter Bereich

Zeichnung: Querprofile P5 und P6
Maßstab : 1 : 50
Unterlage : 2.3
Blatt Nr. : 3

Heine Straße 3 BA Afu.dwg