


Geländehöhe Planung	DHHN 3.00												
Achsabstand Planung													
Urgelände													
Achsabstand													

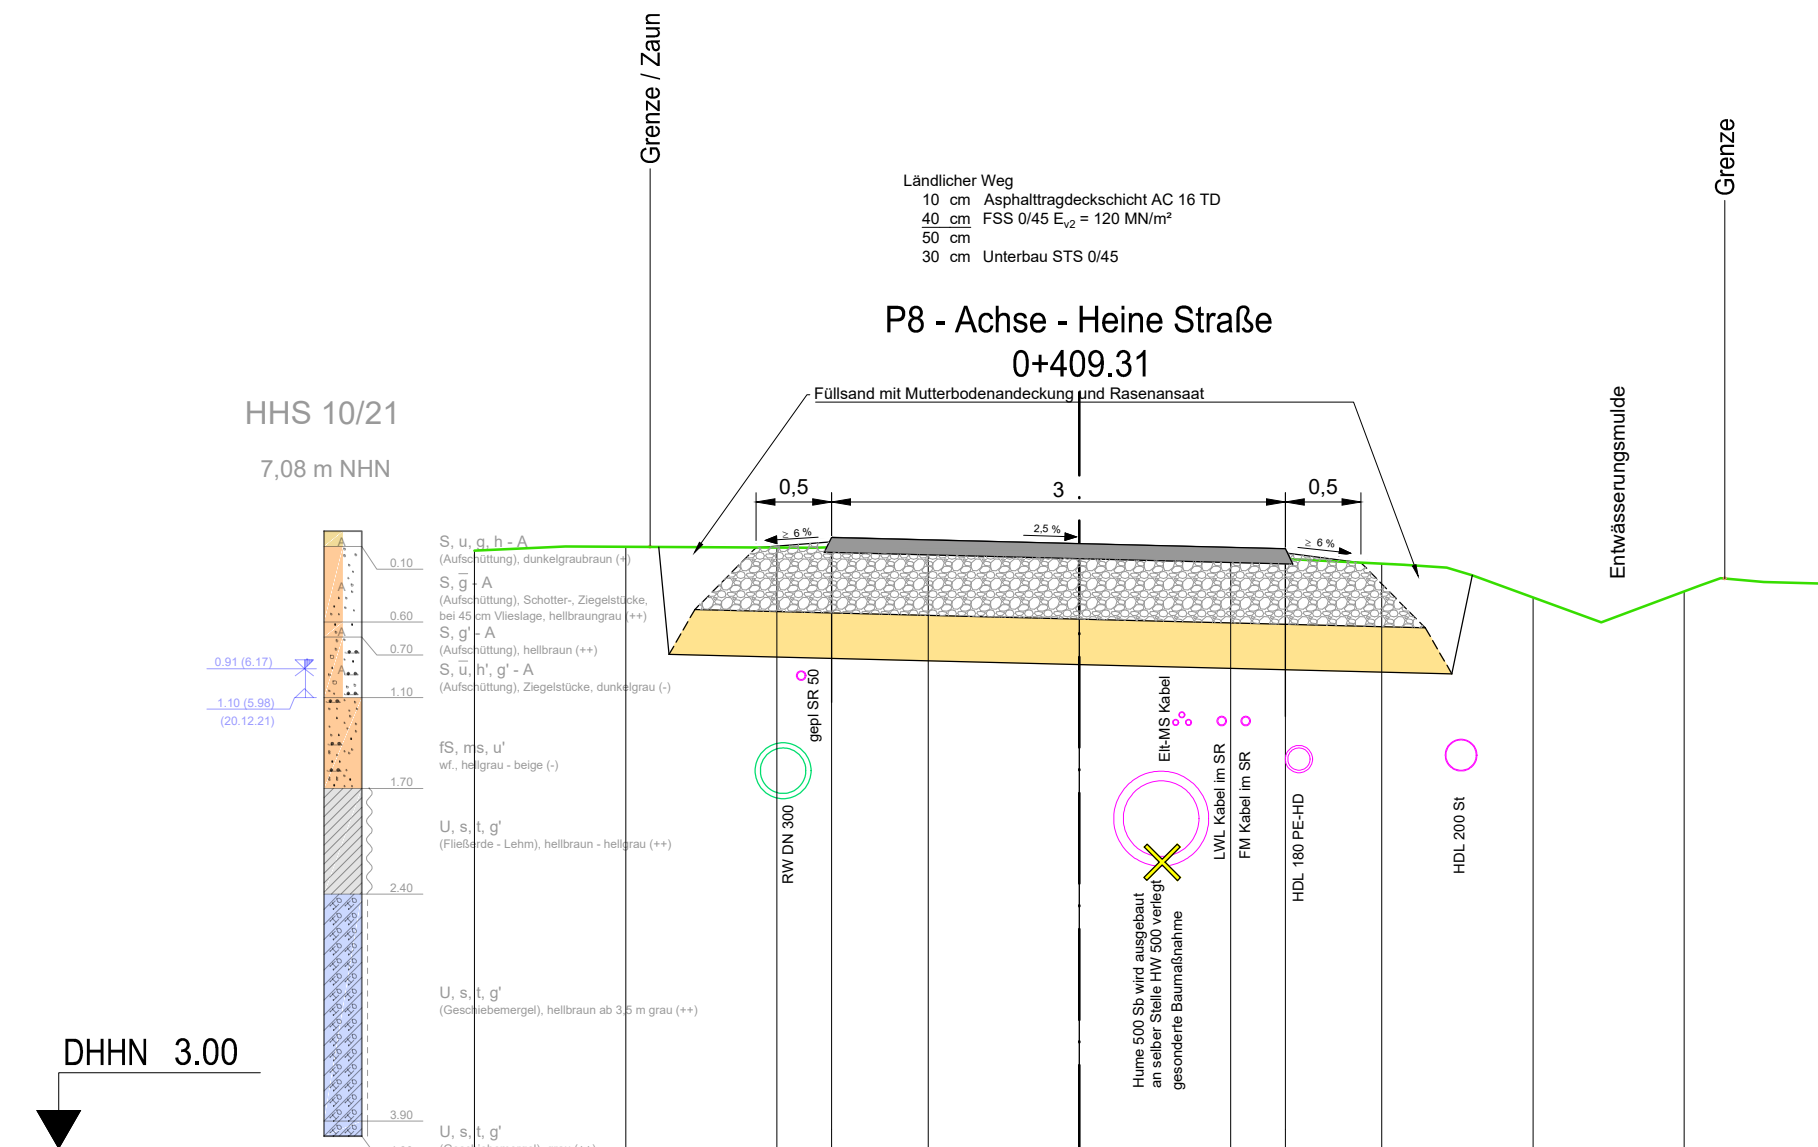

Geländehöhe Planung	DHHN 3.00												
Achsabstand Planung													
Urgelände													
Achsabstand													

— vorhandenes Terrain
 — gepl. Fb-Oberfläche

Entwurfsbearbeitung / Grundplanherstellung :		Datum	Zeichen
INGENIEURBÜRO POHL		bearbeitet 19.12.23	Pohl
Erich-Weinert-Straße 15 17489 Greifswald Tel.: 03834 507420 Mobil: 0170 5550710		gezeichnet 19.12.23	Pohl
geprüft: Greifswald, den			

1			
2			
3			
Änderungen		Datum	Name

Auftraggeber: **Universitäts- und Hansestadt Greifswald**
 vertreten durch: **Tiefbau- und Grünflächenamt**
 W. - Rathenau - Straße 11
 17489 Greifswald

Objekt: **Ausbau Heinrich-Heine Straße - 3. BA**
Verkehrsberuhigter Bereich

Zeichnung: Querprofile P7 und P8	Maßstab: 1 : 50	Unterlage: 2.3 Blatt Nr.: 4
---	-----------------	--------------------------------