


	1	2	3	4	5	6	7	8	9	10	11	12	13	14	15
Geländehöhe Planung		5.60	5.54	5.51	5.50	5.51	5.50	5.48	5.47	5.48	5.45				
Achsabstand Planung		-4.60	-2.20	-2.05	0.00	2.05	2.20	4.05	4.20						
Urgelände	5.55	5.57	5.57	5.55	5.50	5.51	5.50	5.48	5.47	5.48	5.45				
Achsabstand	-5.00	-4.00	-3.00	-2.00	-1.00	0.00	1.00	2.00	3.00	4.00	5.00				

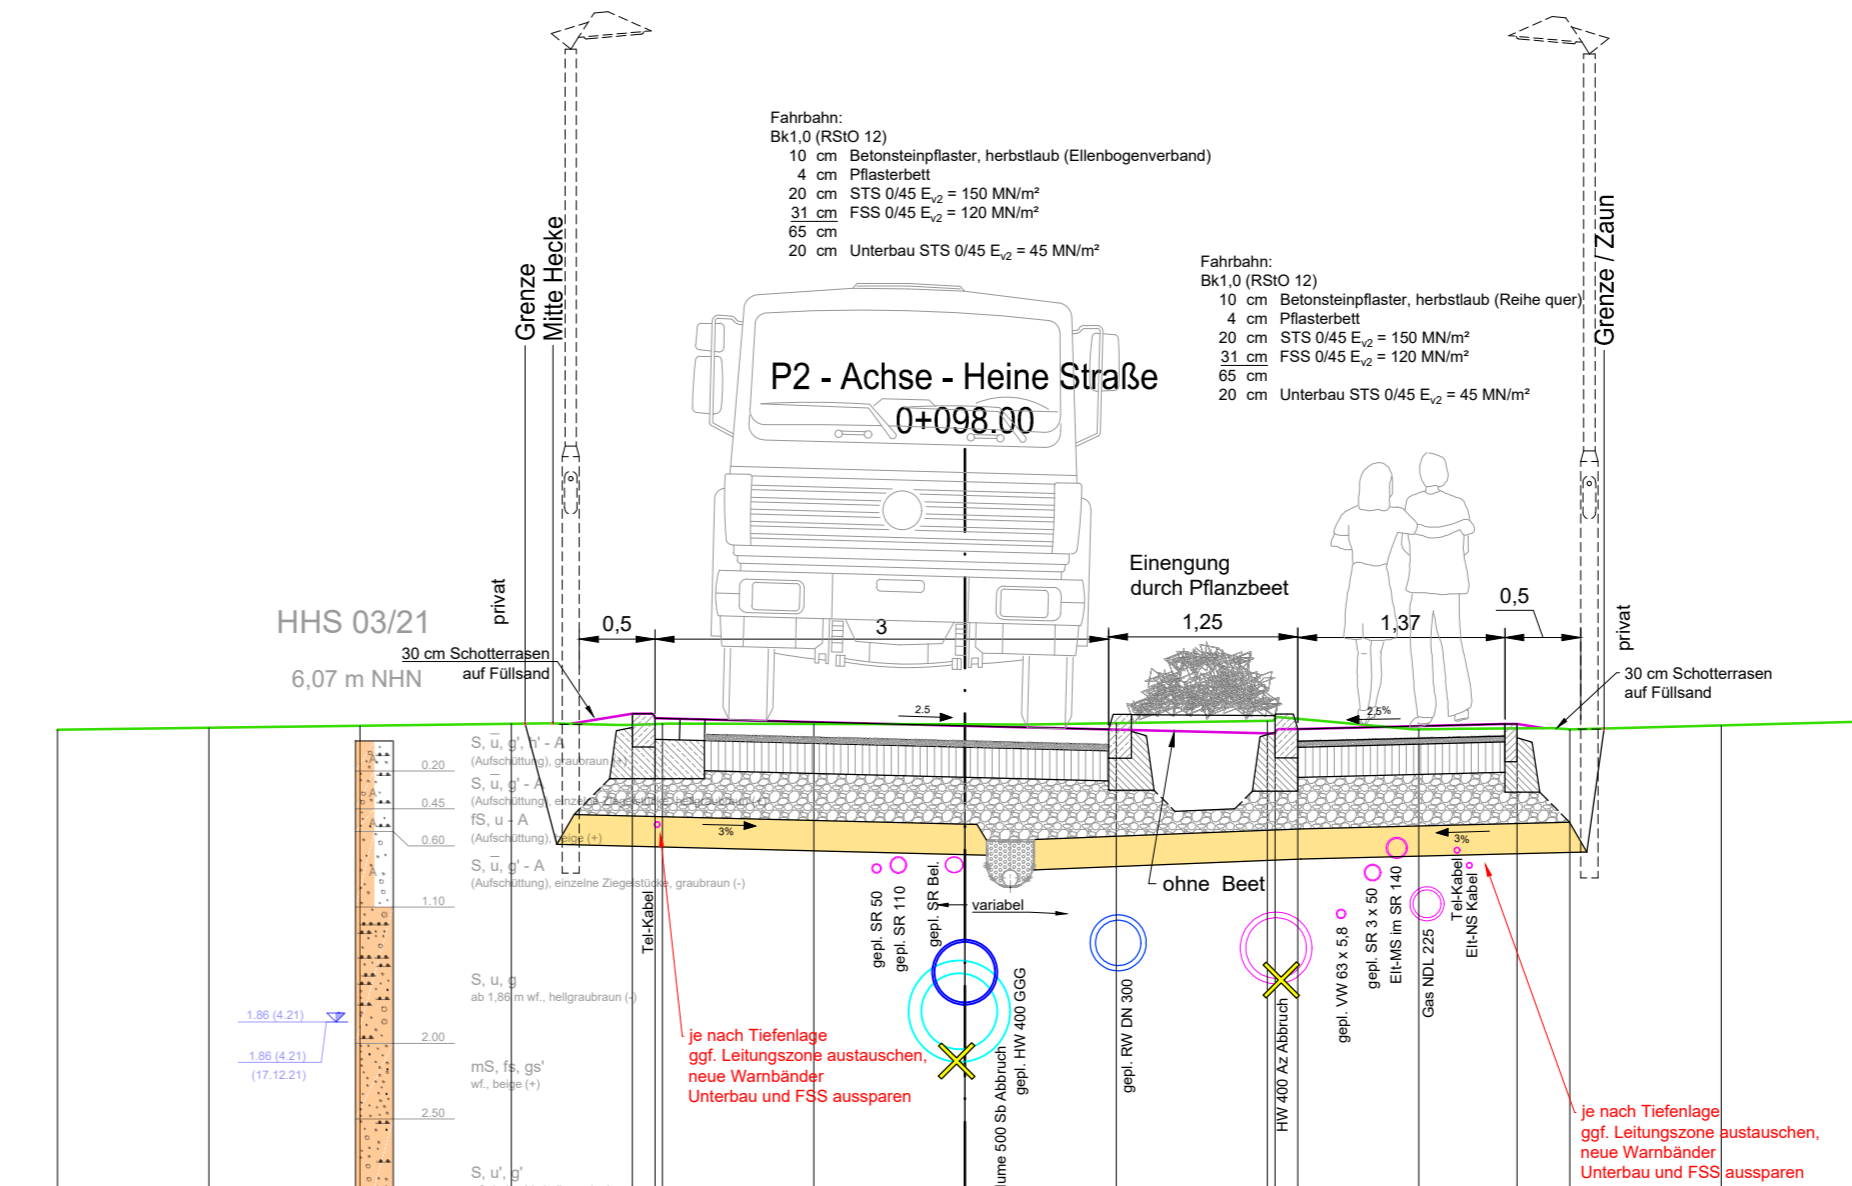

	1	2	3	4	5	6	7	8	9	10	11	12	13	14	15
Geländehöhe Planung		6.25	6.22	6.17	6.12	6.15	6.18								
Achsabstand Planung		-2.20	-2.05	0.00	2.05	2.20	3.65								
Urgelände	6.16	6.17	6.18	6.18	6.18	6.19	6.20	6.15	6.14	6.17					
Achsabstand	-5.00	-4.00	-3.00	-2.00	-1.00	0.00	1.00	2.00	3.00	4.00	5.00				

— vorhandenes Terrain  
— gepl. Fb-Oberfläche

Entwurfsbearbeitung / Grundplanherstellung :  
**INGENIEURBÜRO POHL**  
Erich-Weinert-Straße 15  
17489 Greifswald  
Tel.: 03834 507420 Mobil: 0170 5550710

Datum	Zeichen
19.12.23	Pohl
19.12.23	Pohl

geprüft: Greifswald, den

Änderungen	Datum	Name
1		
2		
3		

Auftraggeber: **Universitäts- und Hansestadt Greifswald**  
vertreten durch: **Tiefbau- und Grünflächenamt**  
W. - Rathenau - Straße 11  
17489 Greifswald

Objekt: **Ausbau Heinrich-Heine Straße - 3. BA**  
**Verkehrsberuhigter Bereich**

Zeichnung: **Querprofile P1 und P2** Maßstab: 1 : 50 Unterlage: 2.3  
Blatt Nr.: 1